




Mimar Sinan Güzel Sanatlar Üniversitesi

- Mimarlık Fakültesi İç mimarlık bölümü
- Saliha çaluk otel odası
- Dr. Öğr. üyesi Didem Tuncel, Dr. Öğr. Üyesi Hande Zeynep Kayan , Dr. Gamze Demirci

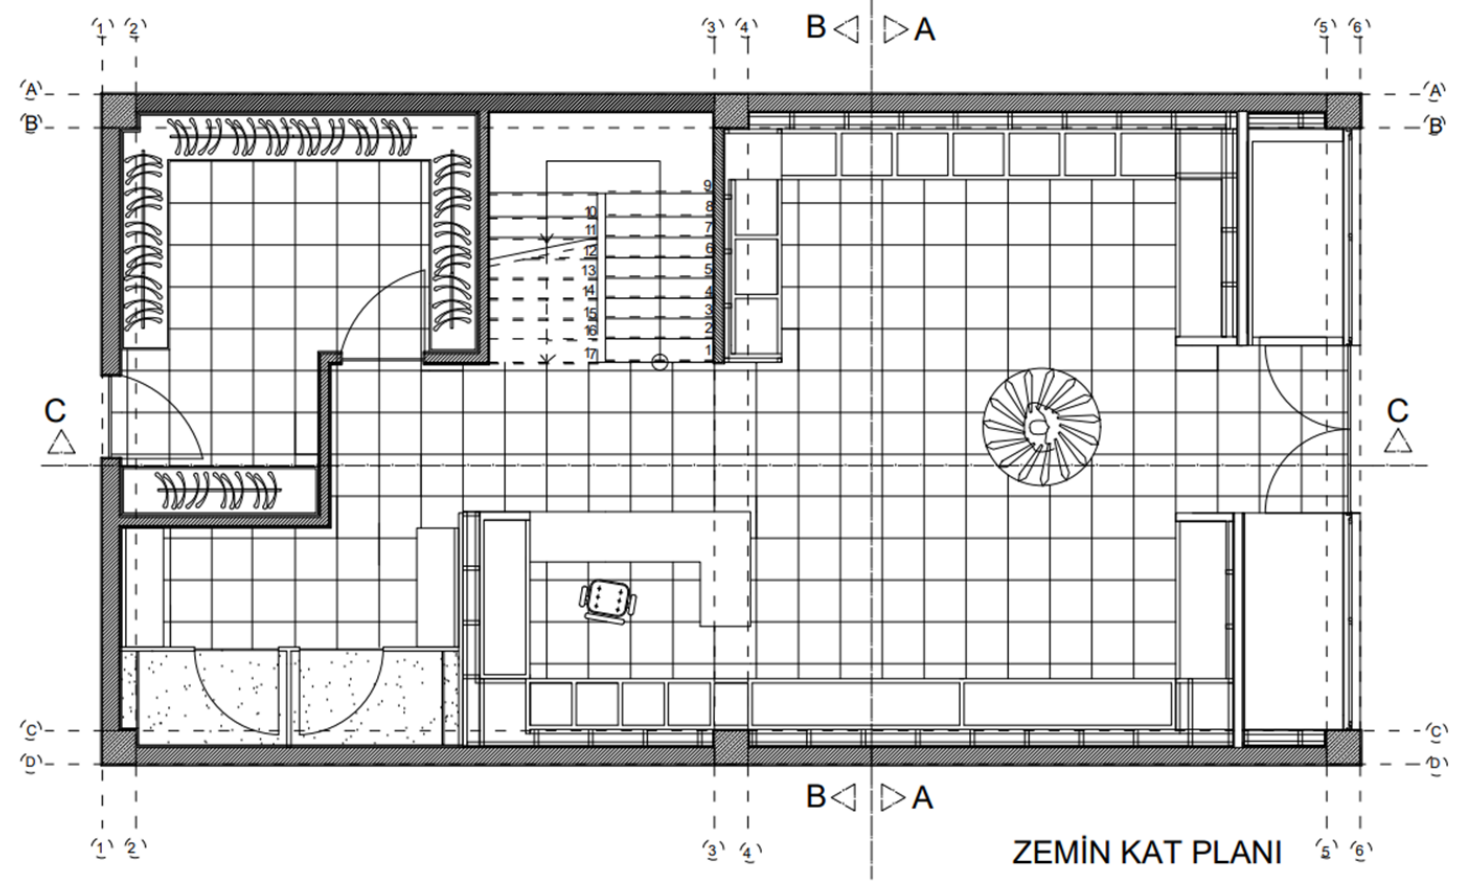


İstanbul 'da bir erkek giyim mağazası tasarlıyorum.

1/50 ölçekli plan



Mimar Sinan Güzel Sanatlar Üniversitesi

- Mimarlık Fakültesi İç mimarlık bölümü
- Saliha Çaluk otel odası
- Dr. Öğr. üyesi Didem Tuncel, Dr. Öğr. Üyesi Hande Zeynep Kayan , Dr. Gamze Demirci

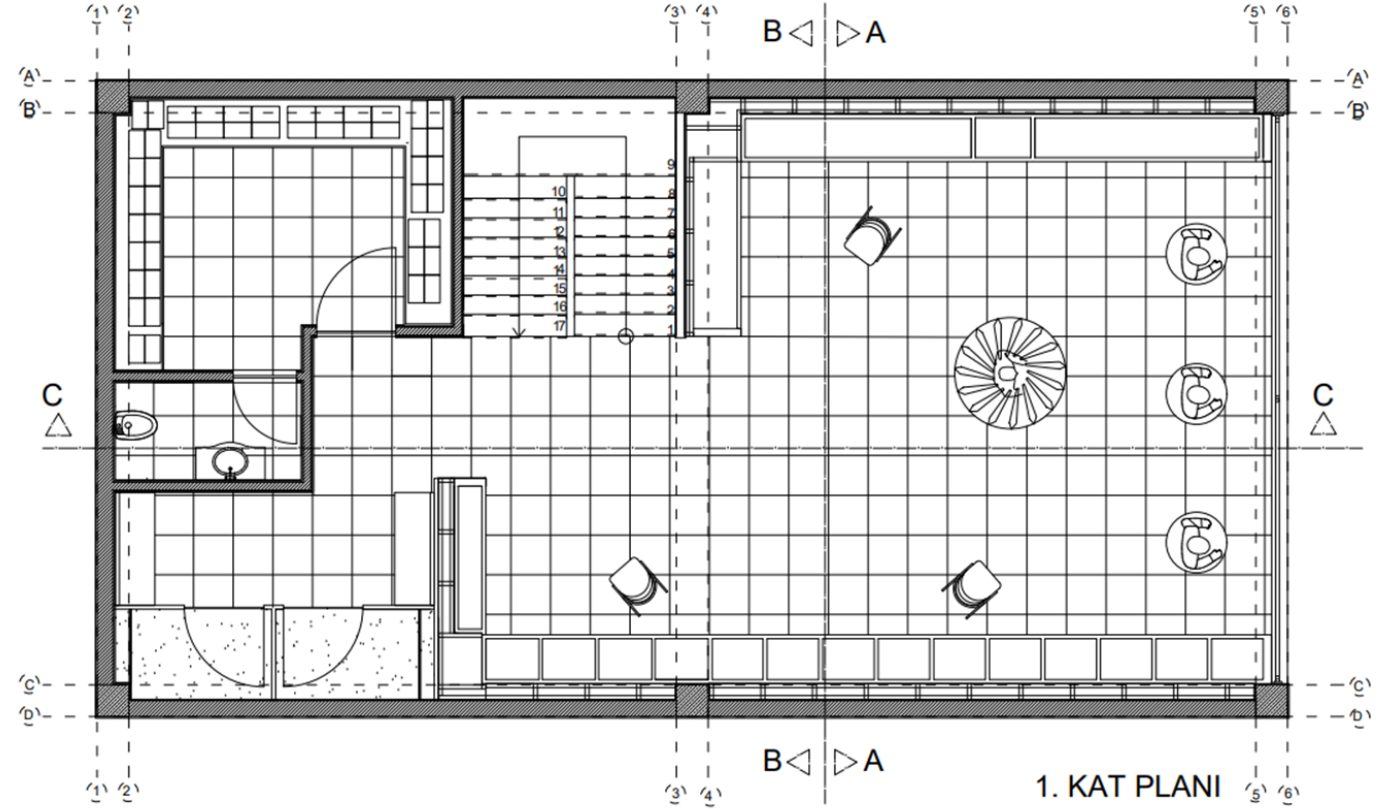


1/50 ölçekli plan



Mimar Sinan Güzel Sanatlar Üniversitesi

- Mimarlık Fakültesi İç mimarlık bölümü
- Saliha Çaluk otel odası
- Dr. Öğr. üyesi Didem Tuncel, Dr. Öğr. Üyesi Hande Zeynep Kayan , Dr. Gamze Demirci

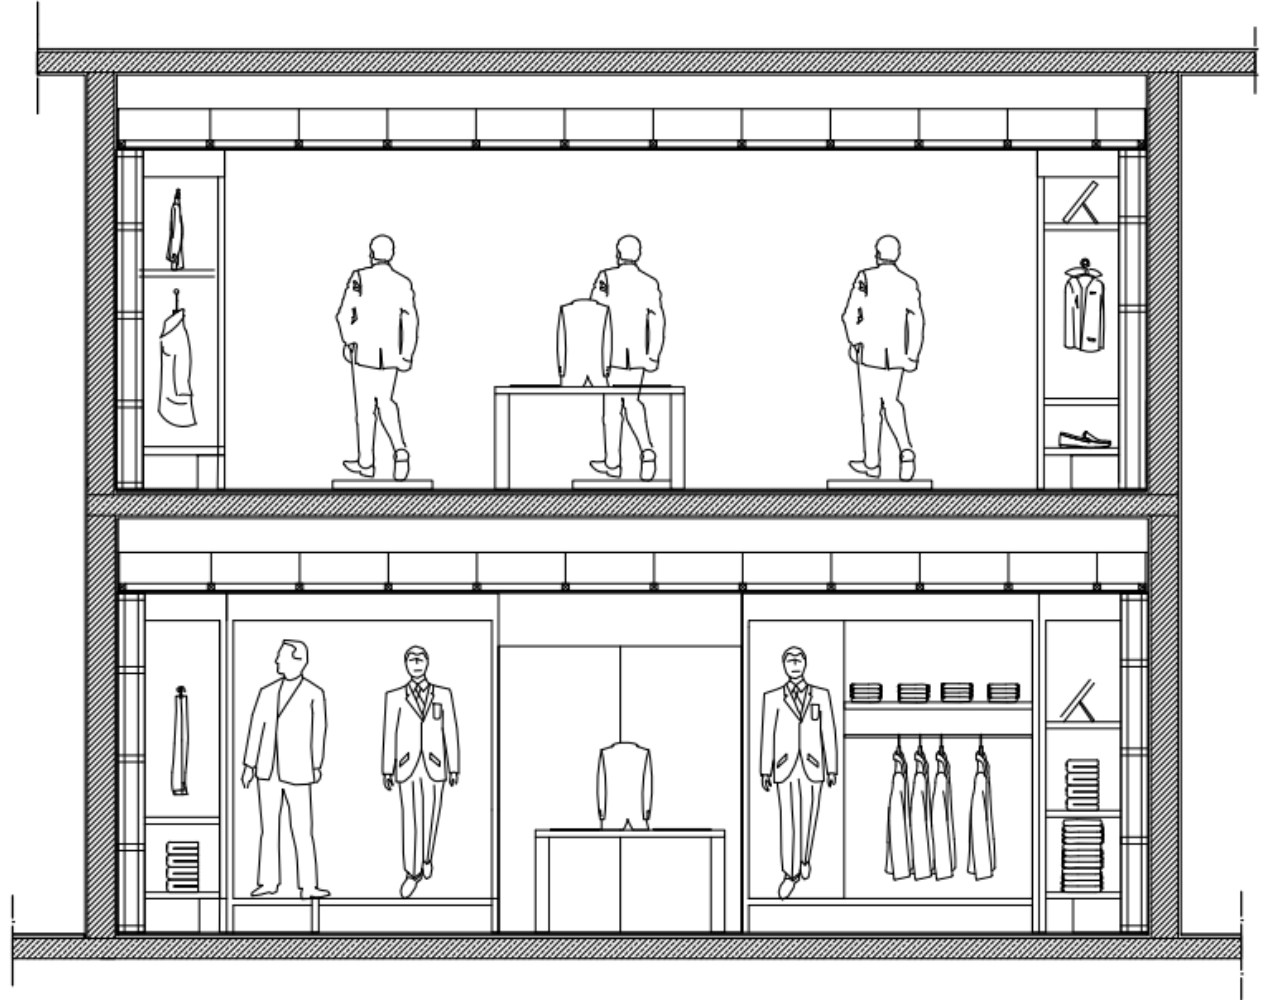


A-A KESİTİ



Mimar Sinan Güzel Sanatlar Üniversitesi


- Mimarlık Fakültesi İç mimarlık bölümü
- Saliha Çaluk otel odası
- Dr. Öğr. üyesi Didem Tuncel, Dr. Öğr. Üyesi Hande Zeynep Kayan , Dr. Gamze Demirci

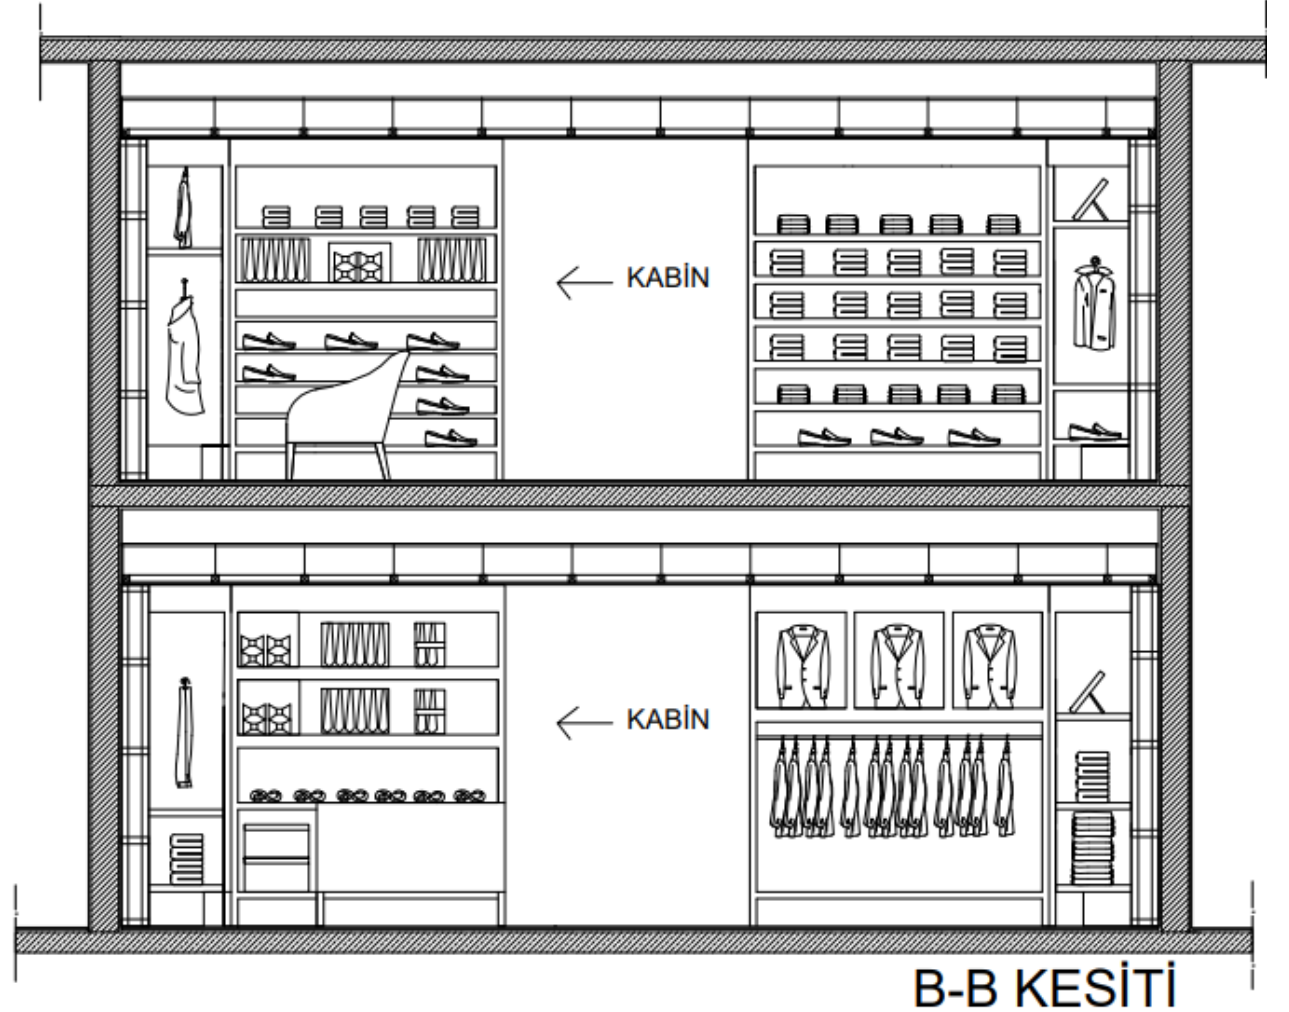



Mimar Sinan Güzel Sanatlar Üniversitesi

- Mimarlık Fakültesi İç mimarlık bölümü
- Saliha Çaluk otel odası
- Dr. Öğr. üyesi Didem Tuncel, Dr. Öğr. Üyesi Hande Zeynep Kayan , Dr. Gamze Demirci

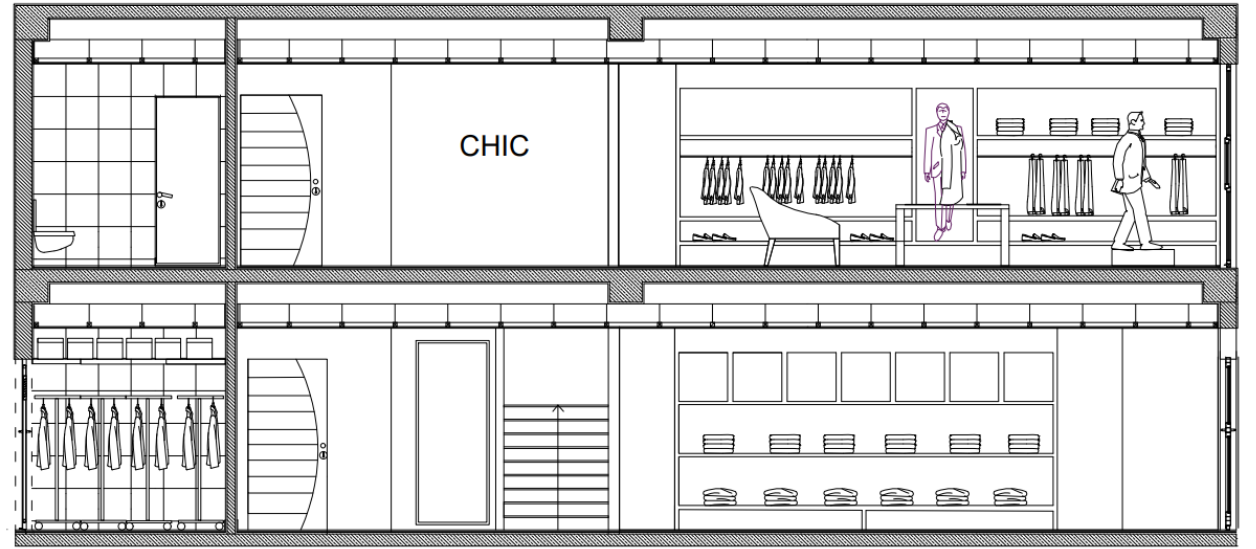


C-C KESİTİ



Mimar Sinan Güzel Sanatlar Üniversitesi

- Mimarlık Fakültesi İç mimarlık bölümü
- Saliha Çaluk otel odası
- Dr. Öğr. üyesi Didem Tuncel,
Dr. Öğr. Üyesi Hande Zeynep Kayan , Dr. Gamze Demirci

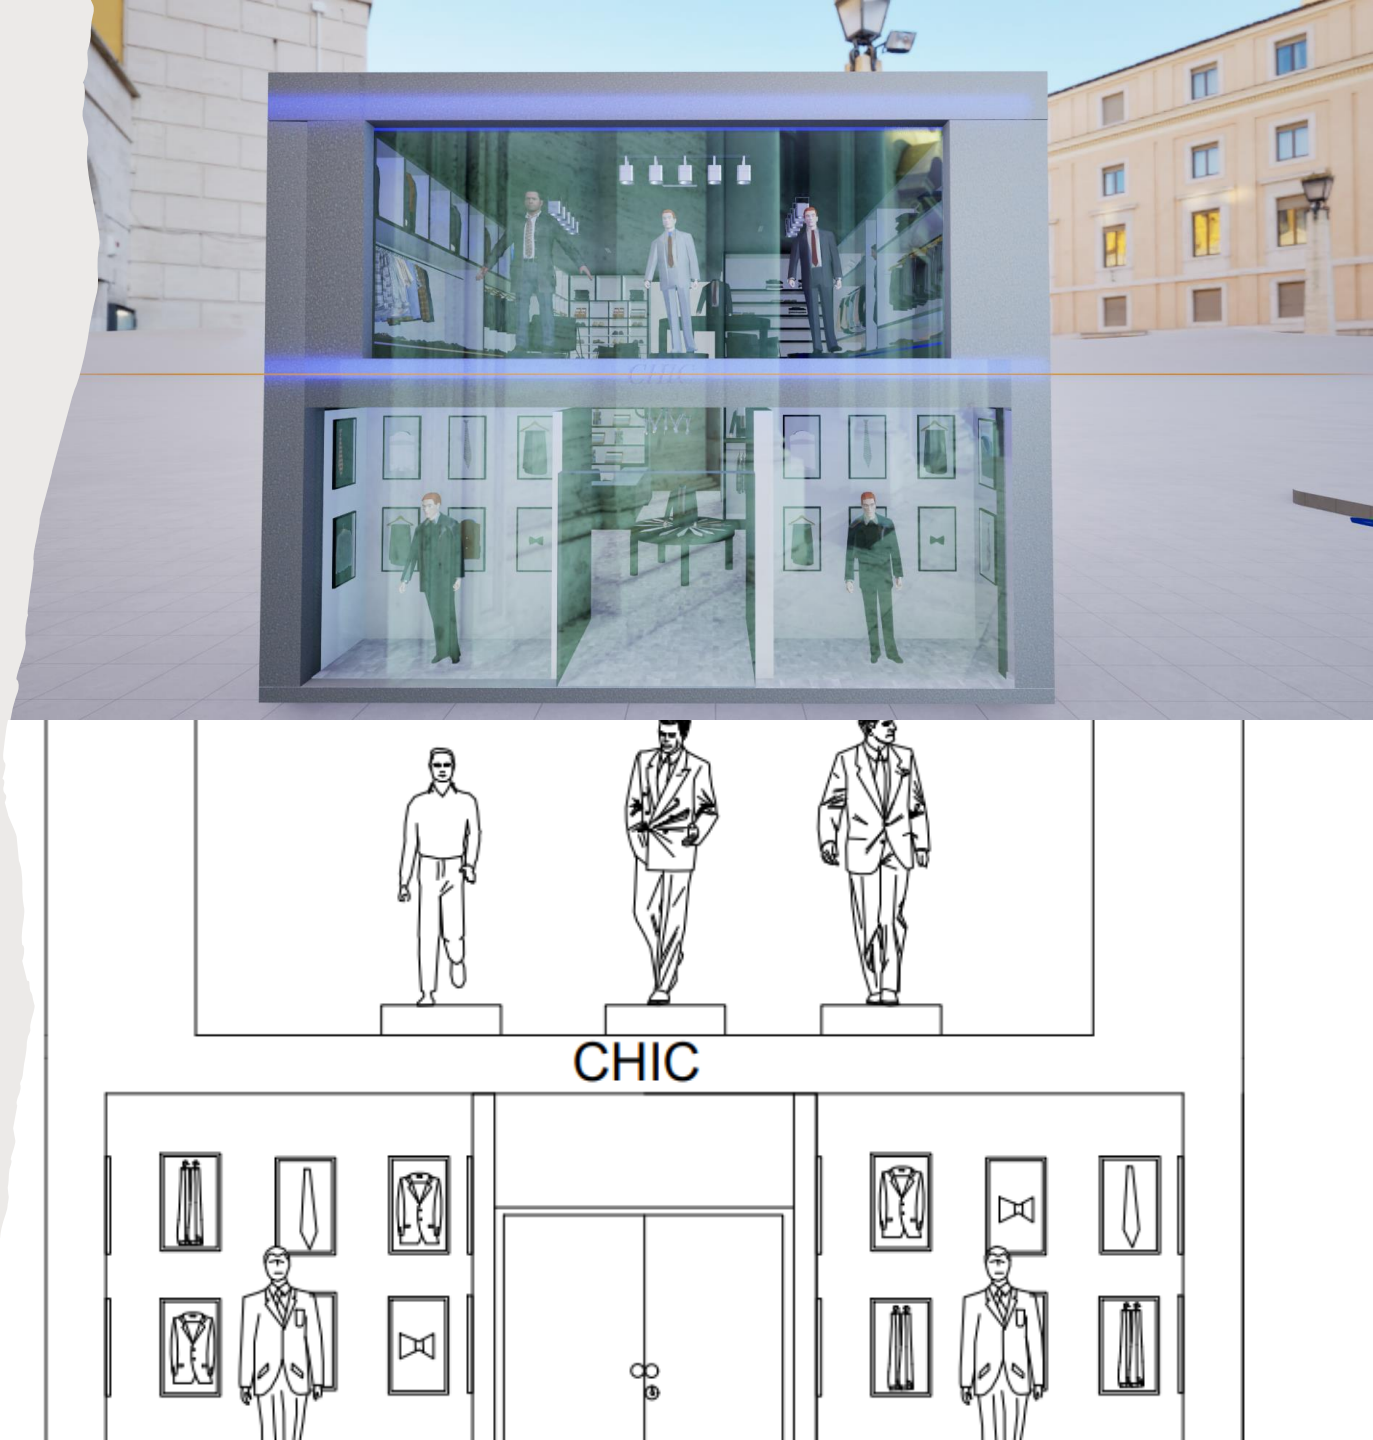



Mimar Sinan Güzel Sanatlar Üniversitesi

- Mimarlık Fakültesi İç mimarlık bölümü
- Saliha çaluk otel odası
- Dr. Öğr. üyesi Didem Tuncel,
Dr. Öğr. Üyesi Hande Zeynep
Kayan , Dr. Gamze Demirci





Mimar Sinan Güzel Sanatlar Üniversitesi

- Mimarlık Fakültesi İç mimarlık bölümü
- Saliha çaluk otel odası
- Dr. Öğr. üyesi Didem Tuncel,
Dr. Öğr. Üyesi Hande Zeynep
Kayan , Dr. Gamze Demirci





Mimar Sinan Güzel Sanatlar Üniversitesi

- Mimarlık Fakültesi İç mimarlık bölümü
- Saliha çaluk otel odası
- Dr. Öğr. üyesi Didem Tuncel,
Dr. Öğr. Üyesi Hande Zeynep
Kayan , Dr. Gamze Demirci

